商品仕様書

お問い合わせ番号　：
504898075

クリナップ株式会社

ママさんホンポホールディングス

商品合計	**￥1,124,000-**
取付・設置費	**￥132,000-**
現場調査費	**￥20,000-**
現場配送費	**￥50,000-**
商品総合計	**￥1,326,000-**
（税込	**￥1,458,600-）**
消費税	**10%**

※納品予定月に準じます。
価格は税抜価格と、税込価格に分けて表示しています。

作成日付	2026/09/19
プラン名	キッチンラクエラ(扉オーク)

見積番号	537349550

扉カラー参考価格ご予算に合わせて、扉カラーをお選びいただけます。

シリーズ	金額	シリーズ	金額
グランドシリーズ	￥1,209,000 （￥1,329,900）		
コンフォートシリーズ	￥1,124,000 （￥1,236,400）		
シンシアシリーズ	￥1,095,000 （￥1,204,500）		

商品名	：	ラクエラ
扉シリーズ	：	コンフォート
扉カラー	：	ライトオーク
ワークトップ素材	：	アクリストン／クレマホワイト
壁パネルカラー	：	

営業所	
営業担当	

※当商品仕様書は、10月6日以降の商品価格になります。

※建築現場の状況に応じて、商品取付費および搬入費が加算されることがあります。

※建築工事、電気工事、設備工事は施工範囲外の別途工事となります。

商品明細（内訳）書

クリナップ株式会社

【物件名称】　ママさんホンポホールディングス

【プラン名称】　キッチンラクエラ(扉オーク)

※当商品仕様書は、10月6日以降の商品価格になります。

【お問い合わせ番号】　504898075

【参考価格 作成日】　2026/09/19

【見積番号】　537349550　【見積作成日】2026/09/19

商品総合計(税込)	￥1,326,000（￥1,458,600）

番号	部番	機種名	機能名	品名	FF特	扉色未	商品寸法			数量	単価	標準金額	備考
							W	D	H				
1	1	D650/標準/I型	ｱｸﾘｽﾄﾝ/ｸﾚﾏﾎﾜｲﾄ（TGｼﾝｸ）	EQYBA255BTGR-XSNA			2550	650	0	1	¥201,000	¥201,000	
2	2	水栓金具	シャワーホース付水栓/一般地	ZZKM5031TECCL-E			0	0	0	1	¥84,000	¥84,000	
3	3	D65cmｺﾝﾛｷｬﾋﾞﾈｯﾄ/ｾｯﾄﾊﾞｯｸ有･底板ｽﾃﾝ無	ｽﾗｲﾄﾞ収納/3口ｺﾝﾛ/見切板付/ｺﾝﾛ横引前ｸﾞﾚｰ	EQG075HBVYL-C3AYN			750	540	830	1	¥114,000	¥114,000	
4	4	調理機器(ガスコンロ・3口)	水無片面焼(ｼﾙﾊﾞｰﾌｪｲｽ､ﾌﾟﾗｯｸ･ﾎｰﾛｰﾄｯﾌﾟ)	ZGFNK6R18QSE-E			593	508	220	1	¥146,000	¥146,000	連動機能なし
5	5	ガス配管ガード	3口コンロ用	ZKHKGN-E			0	0	0	1	¥7,000	¥7,000	
6	6	D65cmﾍﾞｰｽｷｬﾋﾞﾈｯﾄ/ｾｯﾄﾊﾞｯｸ有･底板ｽﾃﾝ無	ｽﾗｲﾄﾞ収納/2段引出し	EQB075HB2GN-C3AYN			750	540	830	1	¥140,000	¥140,000	
7	7	D65cmｼﾝｸｷｬﾋﾞﾈｯﾄ/配管SP有･底板ｽﾃﾝ無	スライド収納	EQS105HPWGN-C3AYN			1050	640	830	1	¥165,000	¥165,000	
8	8	レンジフード	ﾌﾗｯﾄｽﾘﾑﾚﾝｼﾞﾌｰﾄﾞ(ｼﾙﾊﾞｰ)	ZRS75ABZ21FSL-E			750	600	35	1	¥123,000	¥123,000	連動機能なし
9	9	レンジフード化粧幕板	扉面材/ﾌﾗｯﾄｽﾘﾑ用･洗ｴｰﾙ用･とってもｸﾘﾝ用	EQJRM75PBFZ-C3A			750	15	631	1	¥19,000	¥19,000	
10	10	レンジフード対応部材	ﾌﾗｯﾄｽﾘﾑﾚﾝｼﾞﾌｰﾄﾞ用化粧幕板取付ﾌﾚｰﾑ	ZRY75FBEZZFSZ-E			750	27	30	1	¥10,000	¥10,000	
11	11	ミドル吊戸棚	不燃仕様（底板・片側）/取手ﾚｽ仕様	EQW045MFAAR-C3ANN			450	370	700	1	¥41,000	¥41,000	
12	12	ミドル吊戸棚	取手ﾚｽ仕様	EQW135MBAAR-C3ANN			1350	370	700	1	¥74,000	¥74,000	
13				ﾗｸｴﾗﾄﾘｿｳｾｿﾁﾋ			0	0	0	1	¥132,000	¥132,000	
14				ｹﾞﾝﾊﾞﾁｮｳｻﾋ			0	0	0	1	¥20,000	¥20,000	
15				ｹﾞﾝﾊﾞﾊｲｿｳﾋ			0	0	0	1	¥50,000	¥50,000	

ママさんホンポホールディングス
キッチンラクエラ(扉オーク)　ご提案書

間口/奥行き/高さ	お問い合わせ番号	図面番号
255cm/65cm/85cm	504898075	514945149

クリナップ®
キッチンから、笑顔をつくろう





フラットスリムレンジフード(化粧幕板/扉面材)

75cm／シルバー
ZRS75ABZ21FS(R/L)-E



ホーロートップコンロ(3口/60cm)

フェイス:シルバートップ:ブラック/グリル:水無片面
ZGFNK6R18QSE-E



引出しホース付水栓

ZZKM5031(Z)TECCL-E



アクリストンワークトップ(クレマホワイト)

熱に強く、やわらかな質感が魅力です。



ベースキャビネット

2段引出しタイプ



シンクキャビネット

スライド収納プラン
ボールなどのシンクでよく使う道具を収納します。



サイレントレール

スムーズで静かな引出しがキッチンワークを
より快適にします。



シンク前収納

包丁を収納することが出来ます。



ステンレスシンク(大)

シンプルなステンレスシンクです。
W82×D48.5×H18.3cm(TG)

rakuera
ラクエラ



キッチンは家具、と考える。



リビングに溶け込むシンプルさも、
空間の主役になれる個性も、
楽しく選べるキッチンであるために、
ラクエラは、ひときわ新しくなれた。

■扉カラー

コンフォートシリーズ

トッコモカクリーム (CLQ)	トッコアイアングレー (CLG)	トッコアッシュブルー (CLV)	トッコアンティーク (CLB)	アコードホワイト (EQT)	アコードミントグリーン (EQS)	アコードロゼ (EQU)	カフェウッドブレンド (C3B)	ミストアッシュ (E3M)	ライトオーク (C3A) ✓	ダークウォールナット (C3L)	トリュフメープル (E3J)	ズラテナオーク (E3G)

■取手



ライン取手
(ブラック)



ライン取手
(シルバー)



フラットバー取手
(ブラック)




フラットバー取手
(シルバー)


※扉によってお選びいただける取手が異なります。
※ブラック色の取手の場合、足元収納の取手もブラック色になります。

※画像はイメージです。印刷の都合上、色彩などが実際とは多少異なる場合があります。
※同色の扉であってもキッチンセット全体の中で木目や色が揃わない場合があります。

プラン作成日	担当事業所名	担当者名
2026/09/19		

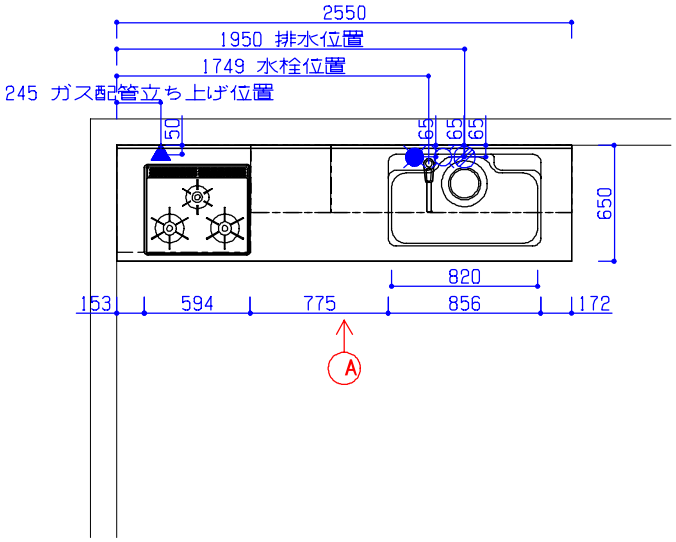

平面図

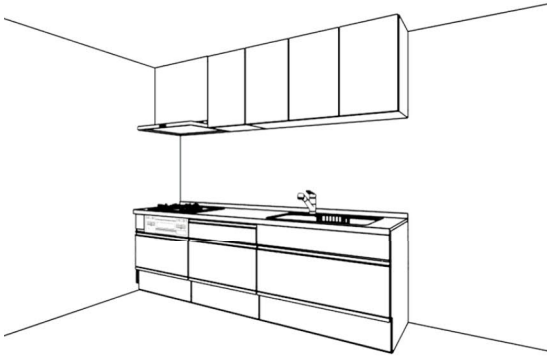

■設備記号・展開図表示記号

記号	記号の意味	記号	記号の意味
	給水位置		ｺﾝｾﾝﾄ取付位置
	給湯位置	2	ｺﾝｾﾝﾄ取付位置/2口
	排水位置	200V	ｺﾝｾﾝﾄ取付位置/200V
	ｶﾞｽ配管位置	ET	ｱｰｽ付ｺﾝｾﾝﾄ取付位置
	電源取出し位置	E	2極接地極付ｺﾝｾﾝﾄ取付位置

Ⓜ	ﾏｸﾞﾈｯﾄ対応有り	★	ｻｰﾎﾞ対応ｷｬﾋﾞﾈｯﾄ(電源ﾕﾆｯﾄ付き)
○	部番：ｻｰﾎﾞ対応ｷｬﾋﾞﾈｯﾄ	□	部番：扉開放防止部品付き

■商品概要


商品シリーズ	ラクエラ	
扉シリーズ	コンフォート	
扉カラー	メイン色	ライトオーク
	サブ色	
キャビネットカラー	ホワイト／ー	
取手種類	ライン取手	
W・D・H	255cm／65cm／85cm	
トップカラー	アクリストン／クレマホワイト	
シンク種類	ステンレスシンク（大）TGシンク／ｽﾃﾝﾚｽ	
天井高さ	未確定（2360mm）	
壁パネル		
壁パネル部材		
ｱｼｽﾄﾗｯｸﾀｲﾌﾟ		
開放防止部材	なし	
水栓金具	引出しホース付水栓	
引出し仕様	サイレントレール（底板ステンレス なし）	
食器洗浄乾燥器	なし	
調理器	ホーロートップコンロ　グリル：水無片面焼き	
レンジフード	W=75cm／フラットスリムレンジフード　化粧前幕板タイプ（扉面材）	
吊戸	H=700mm	
カウンタートップ		
ガラスタイプ		

■必ずお読み下さい


天井高さをご確認下さい。（かっこ付の寸法は弊社標準です）
以下の工事・部材は別途ご用意下さい。
・周囲躯体、仕上げ、取り付け用下地工事
・ダクト工事、壁面開口、屋外化粧カバー等
・給排水配管、電気配線、および接続工事
設備位置を担当営業に必ず確認してください。
IHをセットバックありのコンロキャビネットに設置した場合、注意チラシを確認してください。

本体の「取付・設置」以外の関連工事（大工工事、電気工事、ガス配管工事、管工事、建具工事等）は法的有資格者による工事が必要になります。


クリナップ株式会社		営業	シリーズ　ラクエラ		物件名 ママさんホンポホールディングス
		SR 多摩ショールーム 福家　萌	縮尺 1/30	お問い合わせ番号 504898075	プラン名 キッチンラクエラ（扉オーク）
	2026.09.19	作図 篠原成花		図面番号 514945149	

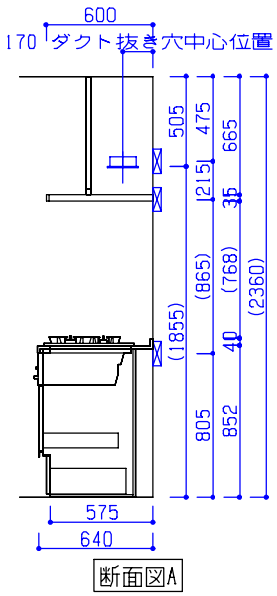

断面図A

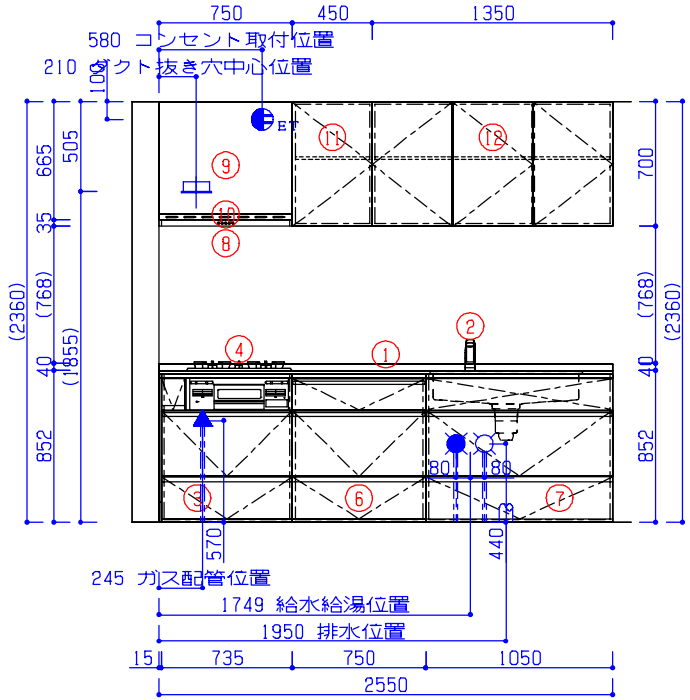

展開図A

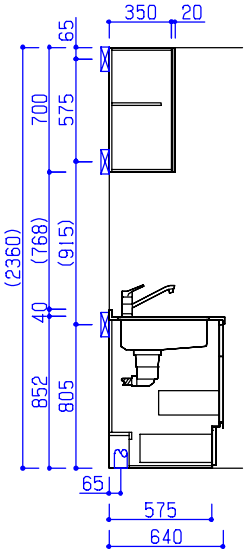

断面図B

■商品詳細

No	詳細	設備等
2	シャワーホース付水栓（一般地）	
4	W=60cm ホーロートップコンロ　水無片面焼き（シルバー）	ガス接続口15A（Rc1/2） 過熱防止センサー
8	レンジフード	

■設備記号・展開図表示記号


記号	記号の意味	記号	記号の意味
	給水位置		ｺﾝｾﾝﾄ取付位置
	給湯位置	2	ｺﾝｾﾝﾄ取付位置/2口
	排水位置	200V	ｺﾝｾﾝﾄ取付位置/200V
	ｶﾞｽ配管位置	ET	ｱｰｽ付ｺﾝｾﾝﾄ取付位置
	電源取出し位置	E	2極接地極付ｺﾝｾﾝﾄ取付位置
M	ﾏｸﾞﾈｯﾄ対応有り		ｻｰﾎﾞ対応ｷｬﾋﾞﾈｯﾄ（電源ﾕﾆｯﾄ付き）
	部番：ｻｰﾎﾞ対応ｷｬﾋﾞﾈｯﾄ		部番：扉開放防止部品付き

■必ずお読み下さい

天井高さをご確認下さい。（かっこ付の寸法は弊社標準です）
以下の工事・部材は別途ご用意下さい。
・周囲躯体、仕上げ、取り付け用下地工事
・ダクト工事、壁面開口、屋外化粧カバー等
・給排水配管、電気配線、および接続工事
設備位置を担当営業に必ず確認してください。
IHをセットバックありのコンロキャビネットに設置した場合、注意チラシを確認してください。

本体の「取付・設置」以外の関連工事（大工工事、電気工事、ガス配管工事、管工事、建具工事等）は法的有資格者による工事が必要になります。

クリナップ株式会社		営業	シリーズ　ラクエラ		物件名 ママさんホンポホールディングス
		SR 多摩ショールーム 福家　萌	縮尺 1/30	お問い合わせ番号 504898075	プラン名 キッチンラクエラ（扉オーク）
	2026.09.19	作図 篠原成花		図面番号 514945149	

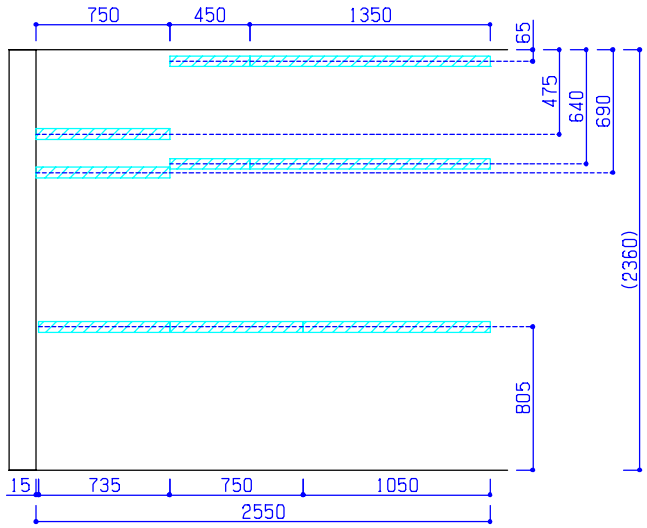

桟木展開図A

本体の「取付・設置」以外の関連工事（大工工事、電気工事、ガス配管工事、管工事、建具工事等）は法的有資格者による工事が必要になります。

クリナップ株式会社		営業	シリーズ　ラクエラ		物件名　ママさんホンポホールディングス
		SR　多摩ショールーム 福家　萌	縮尺　1/30	お問い合わせ番号　504898075	プラン名　キッチンラクエラ（扉オーク）
	2026.09.19	作図　篠原成花		図面番号　514945149	